


**„Modernizacja parkingu w głównym punkcie recepcyjnym Parku przy Ośrodku Edukacyjno-Muzealnym,
ul. Plażowa 3 (oddział 187 I,J,L) działka ewidencyjna nr 1475 i 1476”**

Zagospodarowanie terenu skala 1:500

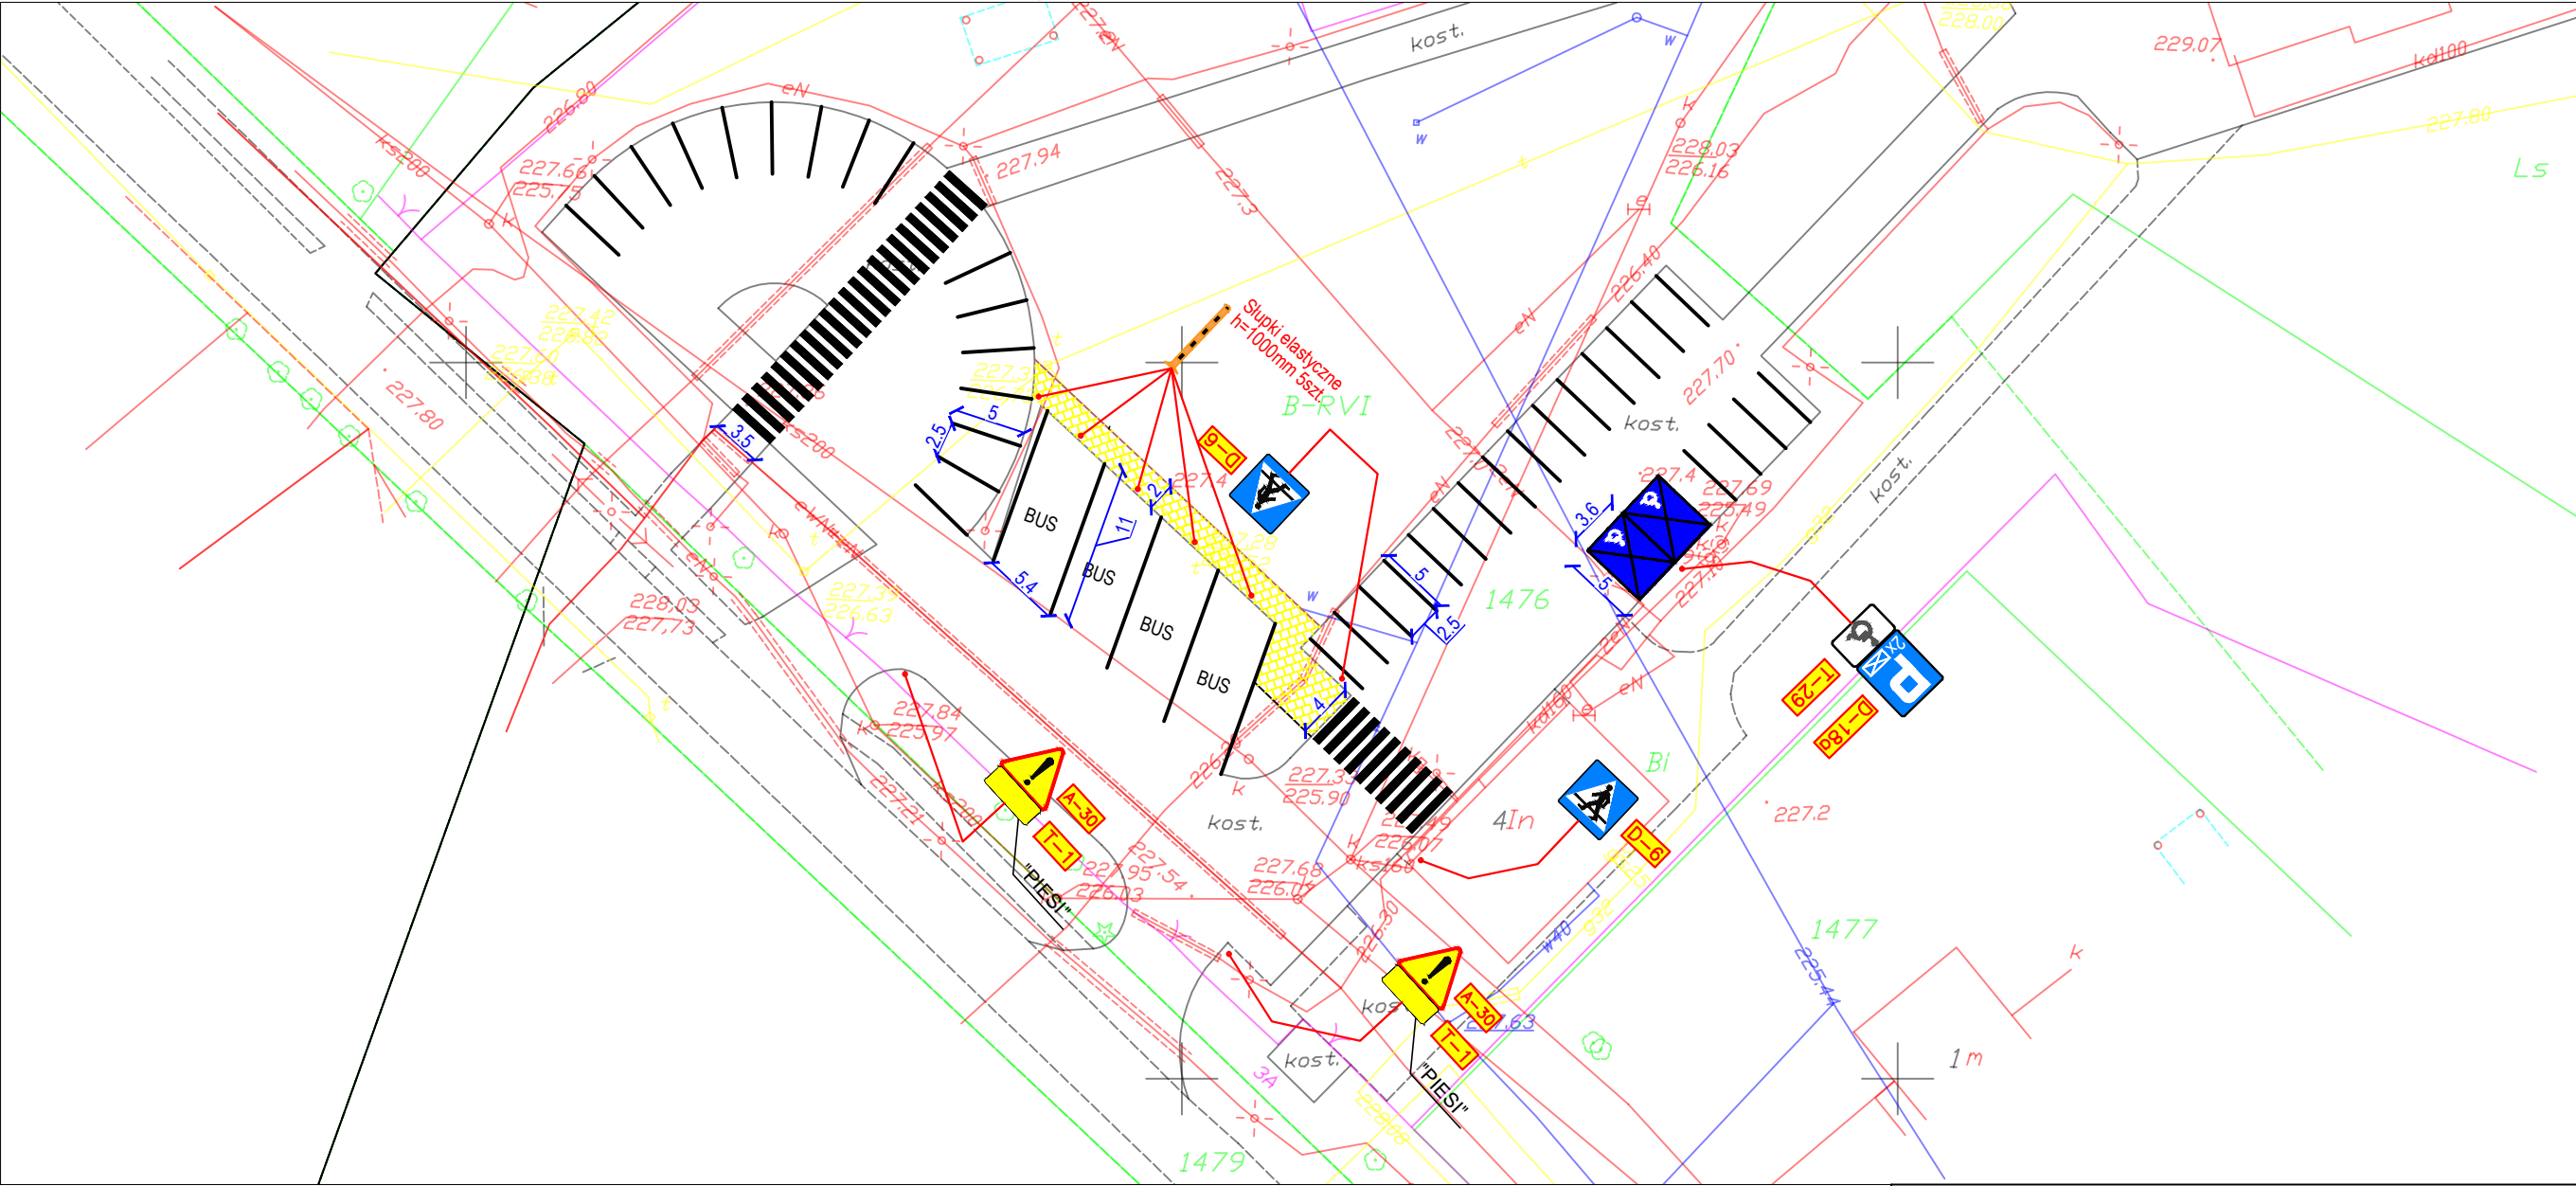

Legenda:



-Utwardzenie z kostki betonowe



-proj. oznakowanie pionowe



-proj. oznakowanie poziome

INWESTOR: Roztoczański Park Narodowy
ul.Plażowa 2, 22-470 Zwierzyniec

WYKONAWCA: Zakład Usług Budowlano-Drogowych DROGBUD”
Łukasz Michalski, Mokre 24D, 22-400 Zamość

TEMAT: „Modernizacja parkingu w głównym punkcie recepcyjnym Parku przy Ośrodku Edukacyjno-Muzealnym, ul. Plażowa 3 (oddział 187 I,J,L) działka ewidencyjna nr 1475 i 1476”

Projekt zagospodarowania terenu

Funkcja	Imię i Nazwisko	Podpis	Numer uprawnień	SKALA 1:500
Projektant:	Łukasz Michalski		LUB/0169/POOD/13	DATA III 2019
				RYS. 2