



SZCZEGÓŁ OPARCIA PŁATWI

Skala 1:20

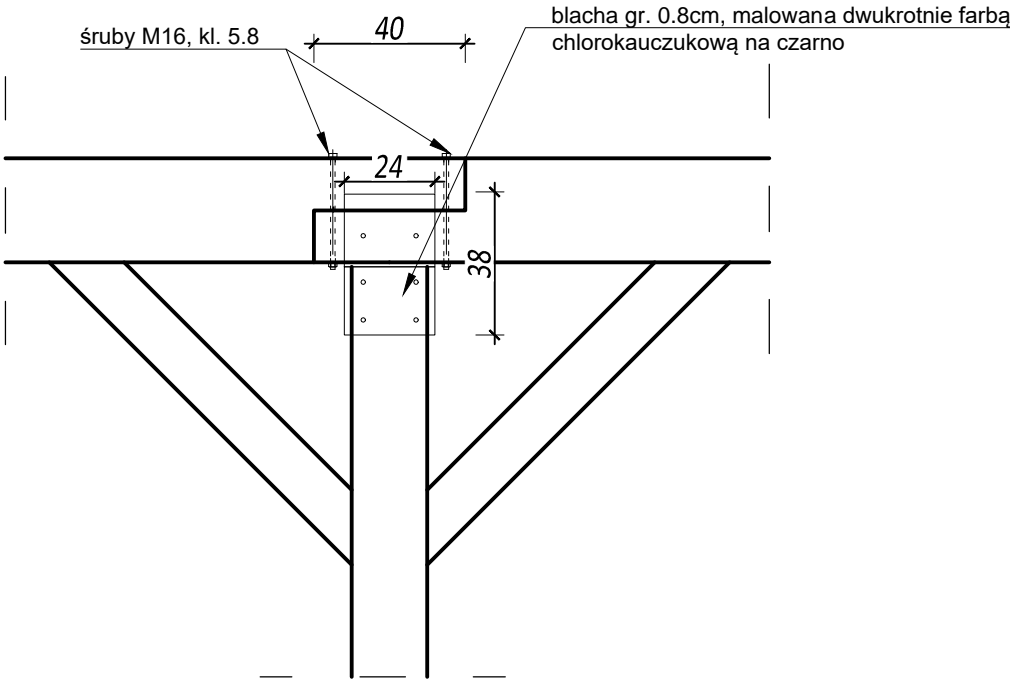


SZCZEGÓŁ "A"

1:10

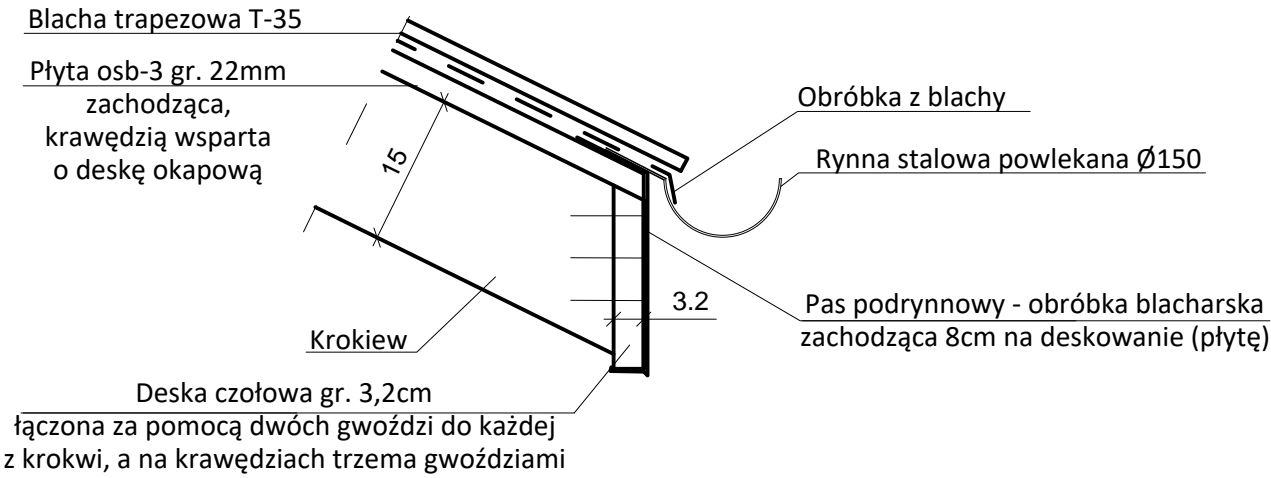


SZCZEGÓŁ WSPORNKA SŁUPA

Skala 1:20

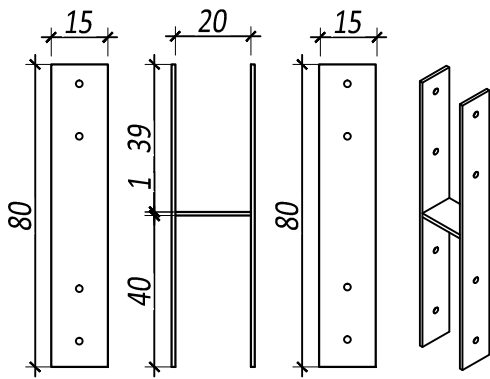

POŁĄCZENIE ZASTRZAŁU NA GNIAZDO I CZOP

Skala 1:20

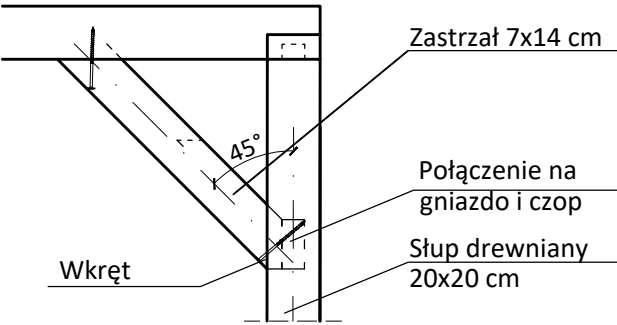

MAPIS biuro obsługi inwestycji Adam Potocki ul. Lubelska 7, 23-400 Biłgoraj NIP 918-163-32-09 REGON 951209347			
Inwestor	Roztoczański Park Narodowy ul. Płazowa 2, 22-470 Zwierzyniec		
Lokalizacja inwestycji	dz. nr 858, ark. 12, ident. działki 060207_5.0012.858. gm. Józefów, obręb Górecko Stare		
Temat	Budowa zadaszenia nad istniejącą płytą obornikową		
Treść rysunku	Szczegóły wykonawcze		
Nr zlecenia	Skala rys.	Branża	Stadium
-	1:20	architektura/ konstrukcja	PBA
ZESPÓŁ PROJEKTOWY			
Wyszczególnienie	Imię, Nazwisko, Nr uprawnień	Podpis	
Projektant branża: architektura	mgr inż. arch. Agnieszka Potocka - Makoś upr. nr MPOIA/021/2016		
Projektant branża: konstrukcja	mgr inż. Jarosław Polański upr. nr LUB/0230/P00K/10		
Opracował	mgr inż. Adam Potocki		
Data opracowania	11/2021	Nr rys.	9