


RZUT WIĘŻBY DACHOWEJ

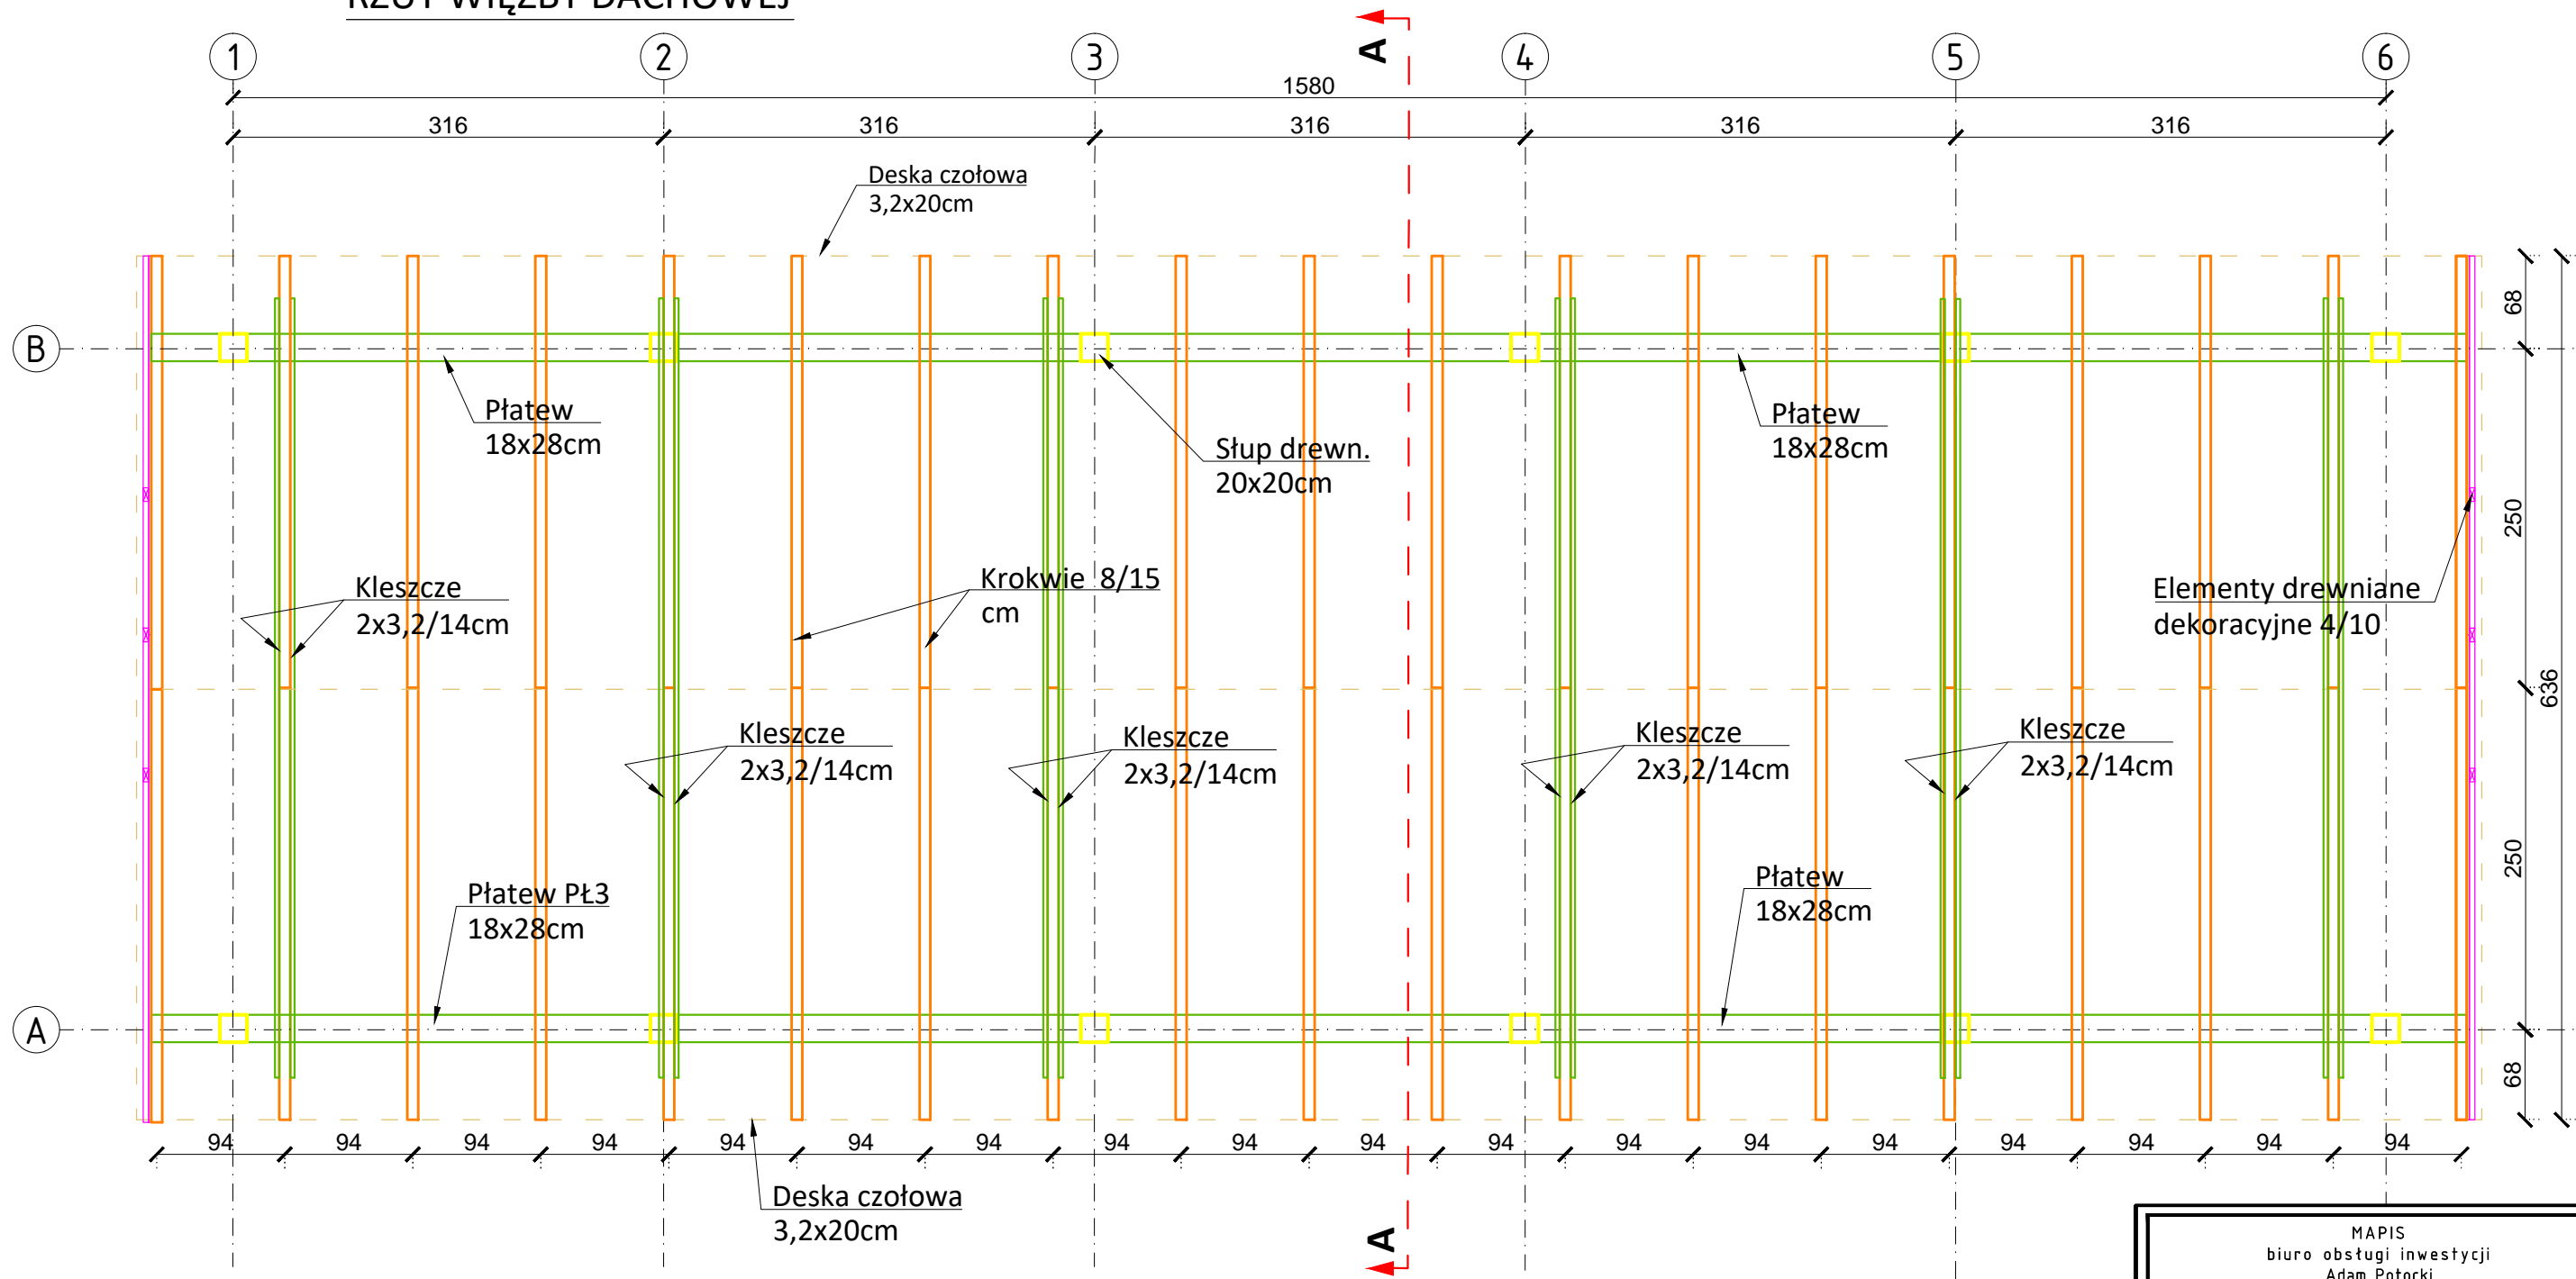

UWAGA:
Wszystkie elementy drewniane strugane, fazowane,
zabezpieczone grzybobójczo i owadobójczo oraz
zabezpieczone ogniochronnie impregnatem p.poż.
na kolor bezbarwny.

MAPIS biuro obsługi inwestycji Adam Połocki ul. Lubelska 7, 23-400 Biłgoraj NIP 918-163-32-09 REGON 951209347			
Inwestor	Roztoczański Park Narodowy ul. Płazowa 2, 22-470 Zwierzyniec		
Lokalizacja inwestycji	dz. nr 858, ark. 12, ident. działki 060207_5.0012.858. gm. Józefów, obręb Górecko Stare		
Temat	Budowa zadaszenia nad istniejącą płytą obornikową		
Treść rysunku	Rzut więźby dachowej		
Nr zlecenia	Skala rys.	Branża	Stadium
-	1:50	architektura/ konstrukcja	PBA
ZESPÓŁ PROJEKTOWY			
Wyszczególnienie	Imię, Nazwisko, Nr uprawnień	Podpis	
Projektant branża: architektura	mgr inż. arch. Agnieszka Połocka - Makoś upr. nr MPOIA/021/2016		
Projektant branża: konstrukcja	mgr inż. Jarosław Połański upr. nr LUB/0230/P00K/10		
Opracował	mgr inż. Adam Połocki		
Data opracowania	11/2021	Nr rys.	4