


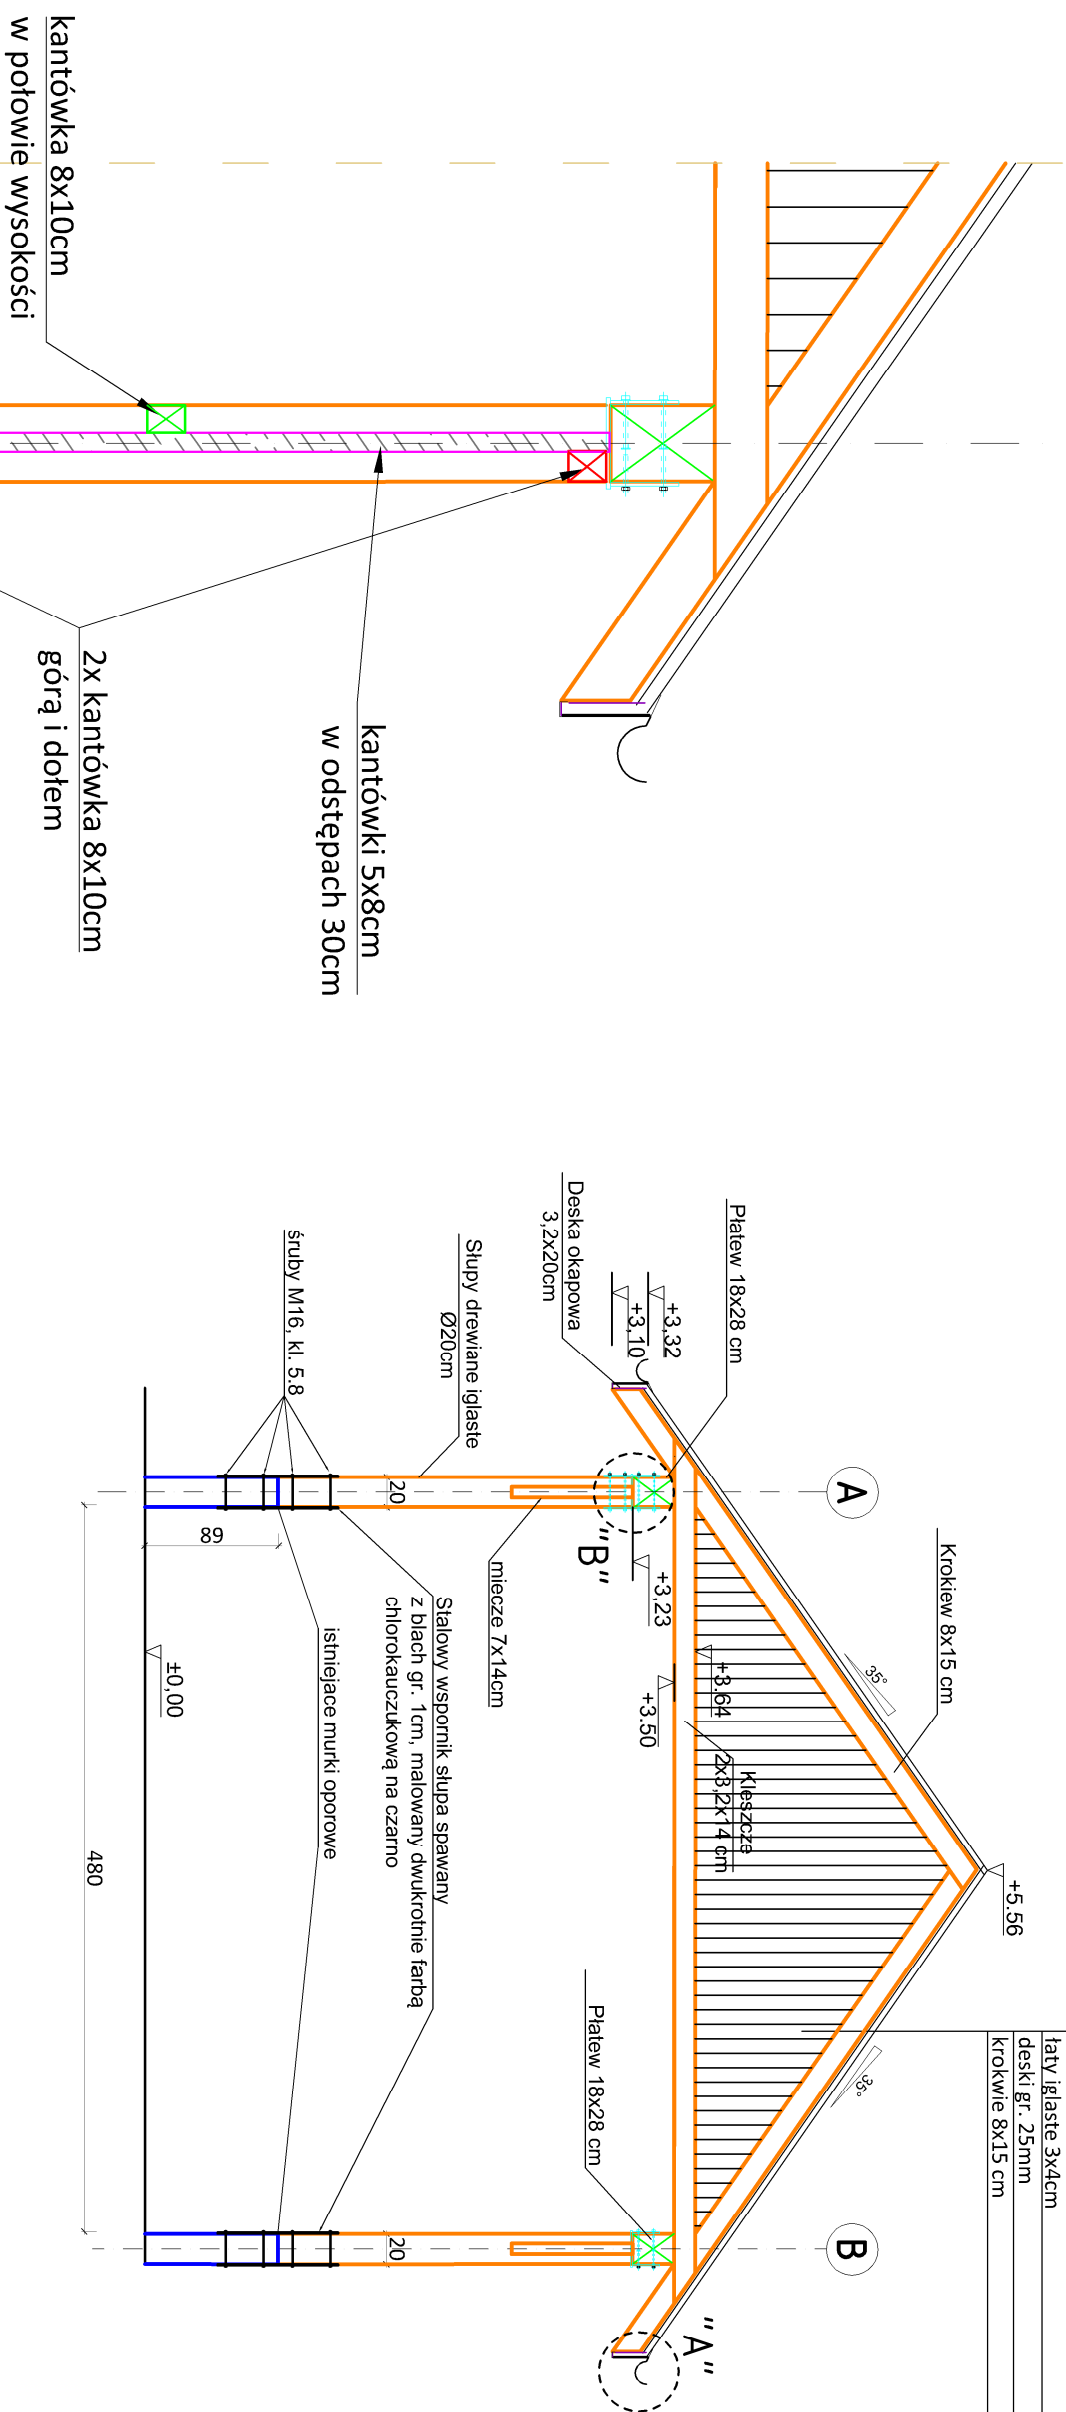

Skala 1:50

blacha trapezowa T-35 gr. 0,5mm
łaty i giaste 3x4cm
deski gr. 25mm
krokwie 8x15 cm



UWAGA:

Wszystkie elementy drewniane strugane, fazowane, zabezpieczone grzybobójczo i owadobójczo oraz zabezpieczone ogniochronnie impregnatem p.poż. na kolor bezbarwny.

<p>MAPIS</p> <p>biuro obsługi inwestycji</p> <p>Adam Potocki</p> <p>ul. Lubelska 7, 23-400 Biłgoraj</p> <p>NIP 918-163-09 REGON 95120934,7</p>		
<p><i>Inwestor</i></p> <p>Rozłoczanski Park Narodowy</p> <p>ul. Piazowa 2, 22-470 Zwierzyniec</p>	<p><i>Localizacja inwestycji</i></p> <p>dz. nr 858, ark. 12, ident. działki 060207_5_0012.858,</p> <p>gm. Józefów, obręb górecko Stare</p>	<p><i>Temat</i></p> <p> Budowa zadaszczenia nad istniejącą</p> <p>piłąą obornikową</p>
<p><i>Treść rysunku</i></p> <p>Przekrój A-A</p>	<p><i>Nr zlecenia</i></p> <p>-</p>	<p><i>Skala rys.</i></p> <p>1:50</p>
<p><i>Wyszczególnienie</i></p> <p>Projektant</p> <p>branża: architektura</p> <p>Projektant</p> <p>branża: konstrukcja</p> <p>Opracował</p> <p>branża: architektura</p>	<p><i>Branża</i></p> <p>architekturna/ konstrukcyjna</p>	<p><i>Stadium</i></p> <p>PBA</p>
<p><i>Wykaz wykonawców</i></p> <p>mgr inż. arch. Agnieszka Potocka</p> <p>- Makos upr. nr MPJPA.027/2016</p> <p>mgr inż. Jarosław Polański</p> <p>upr. nr LUB/0230/PDOK/10</p> <p>mgr inż. Adam Potocki</p>	<p><i>Podpis</i></p>	
<p><i>Data</i></p> <p>11/2021</p>	<p><i>Nr rys.</i></p> <p>3</p>	