


Zad 1 -Budowa parkingu leśnego w Szewni Dolnej w węźle tras zwiedzania przy Pomniku Powstania Zamojskiego

Konstrukcja placu o nawierzchni z płyt azurowych


skala 1:50

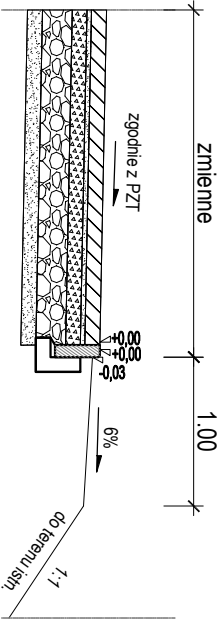

C	PROJEKTOWANA KONSTRUKCJA	
	PLACU Z PŁYT AZUROWYCH	
gr. 10 cm	Płyty azurowe betonowe 60x40x10cm	
gr. 3cm	Podsyпка cementowo-piaskowa 1:4	
gr. 10 cm	Podbudowa zasadnicza z kruszywa 0/3/1,5	
gr. 20 cm	łamanego stabilizowanego mechanicznie	
gr. 10cm	Podbudowa pomocnicza z kruszywa 0/6/3	
gr. 10cm	łamanego stabilizowanego mechanicznie	
53 cm	Warstwa odsączająca z piasku	
	Razem	


Konstrukcja chodnika z kostki betonowej

skala 1:50

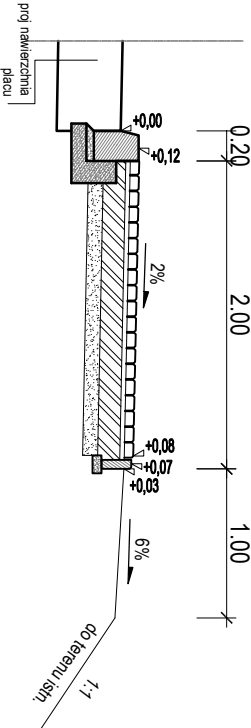


Konstrukcja nawierzchni z kostki betonowej

skala 1:50

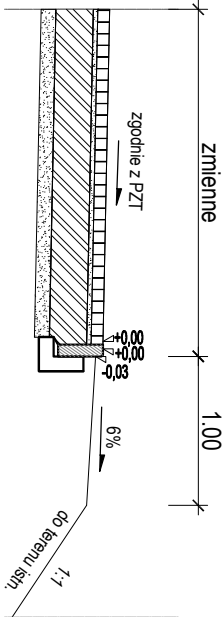


D	PROJEKTOWANA KONSTRUKCJA	
	NAWIERZCHNI Z KOSTKI BETONOWEJ	
gr. 8 cm	Kostka betonowa gr. 8 cm	
gr. 3cm	Podsyпка cementowo-piaskowa 1:4	
gr. 25 cm	Podbudowa zasadnicza z gruntu stabilizowanego cementem o Rm=5 Mpa	
gr. 10cm	Warstwa odsączająca z piasku	
46 cm	Razem	

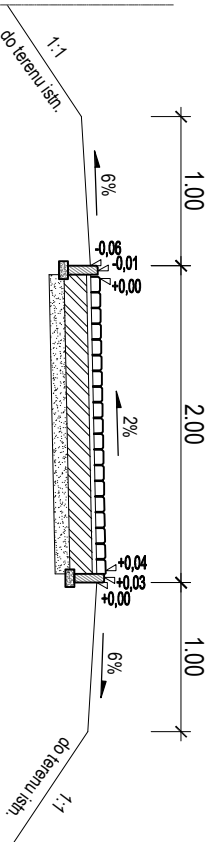


SZCZEGÓŁ OBRZEŻA BETONOWEGO

skala 1:20

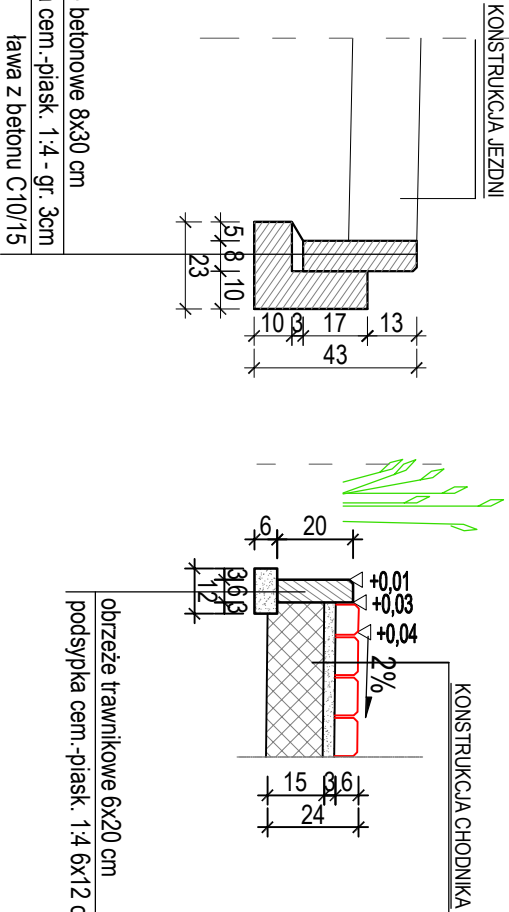

SZCZEGÓŁ KRAWĘŻNIKA

skala 1:20

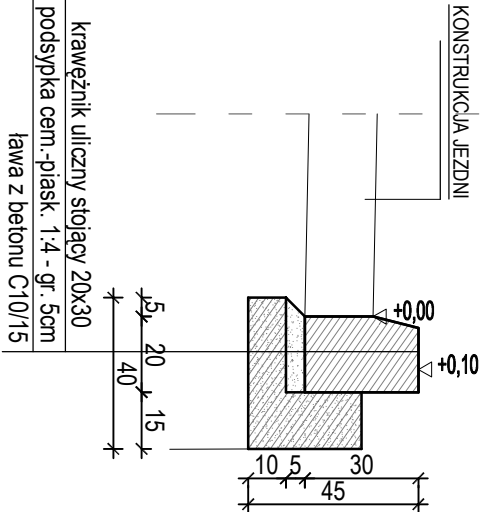

INWESTOR: Roztoczański Park Narodowy ul. Piażowa 2, 22-470 Zwierzyniec				
WYKONAWCA: Zakład Usług Budowlano-Drogowych DROGBUD” Łukasz Michalski, Mokre 24D, 22-400 Zamość				
TEMAT: „Budowa parkingu leśnego w Szewni Dolnej”				
Przekroje normalne				
Funkcja	Imię i Nazwisko	Podpis	Numer uprawnień	SKALA 1:50
Projektant:	Łukasz Michalski		LUB/0169/POOD/13	DATA VI 2018
				RYS. 3