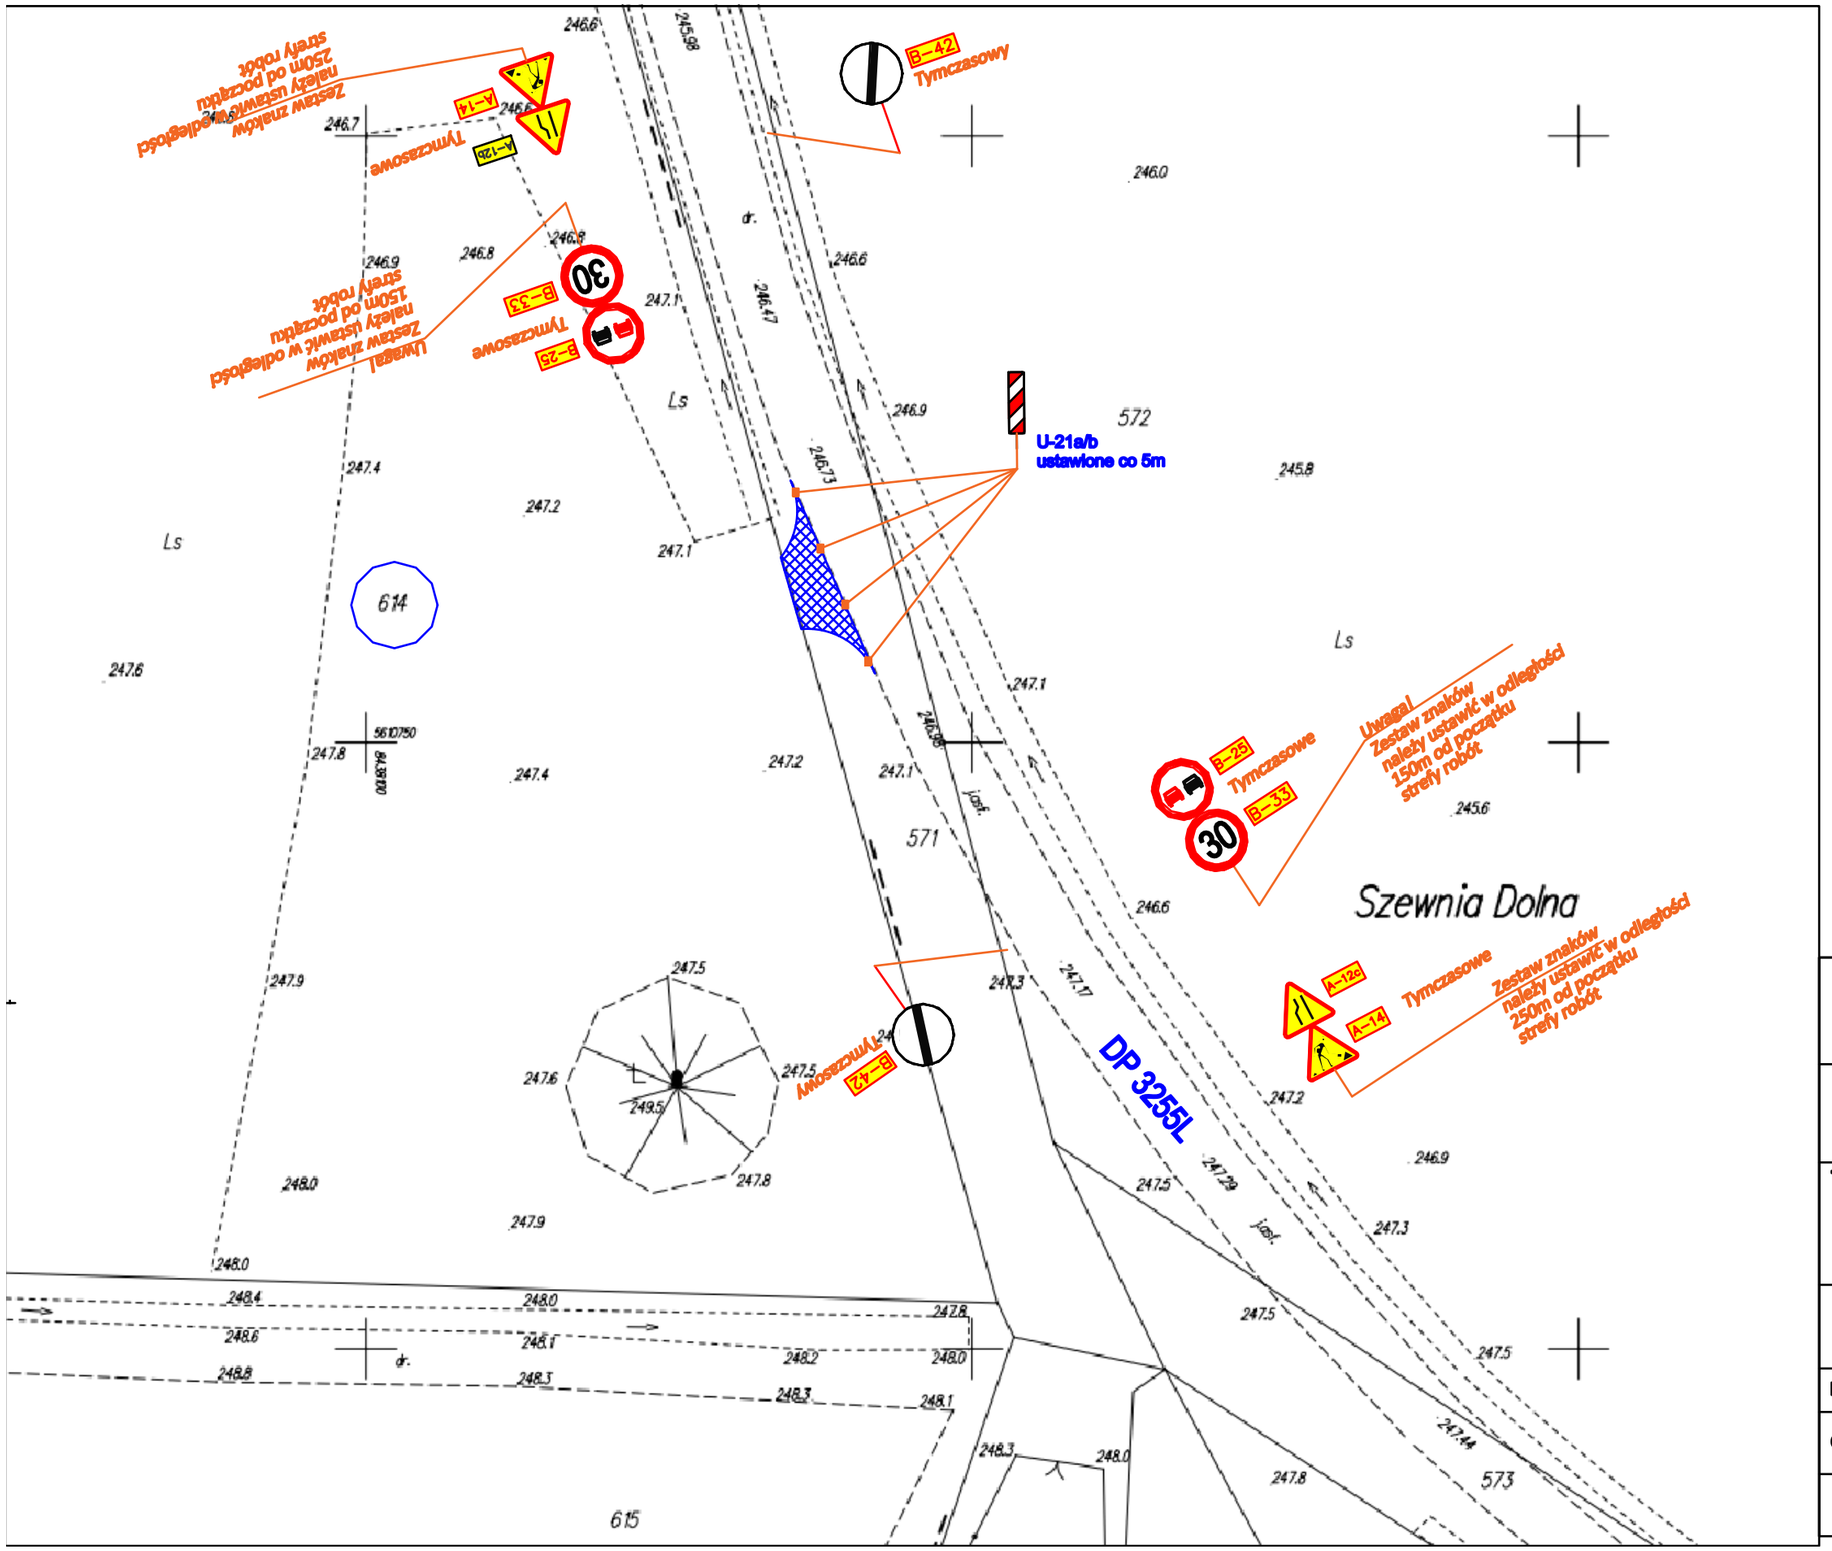

Wykonywany zjazd

A–12b Oznakowanie tymczasowe

INWESTOR:
Roztoczański Park Narodowy
ul. Plażowa 2, 22-470 Zwierzyniec

WYKONAWCA: Zakład Usług Budowlano-Drogowych DROGBUD"
Łukasz Michalski, Mokre 24D, 22-400 Zamość

TEMAT:

Budowa zjazdu na parking Roztoczańskiego Parku Narodowego zlokalizowanego na działce nr 614 z drogi powiatowej nr 3255L relacji Wólka Wieprzecka - Szewnia Górna

Projekt Czasowej Organizacji Ruchu

Funkcja	Imię i Nazwisko	Podpis	Numer uprawnień	SKALA -
Opracował:	Robert Gleń		-	DATA IV 2018
				RYS. 2