


## Przesto powtarzalne

**skala 1:20**

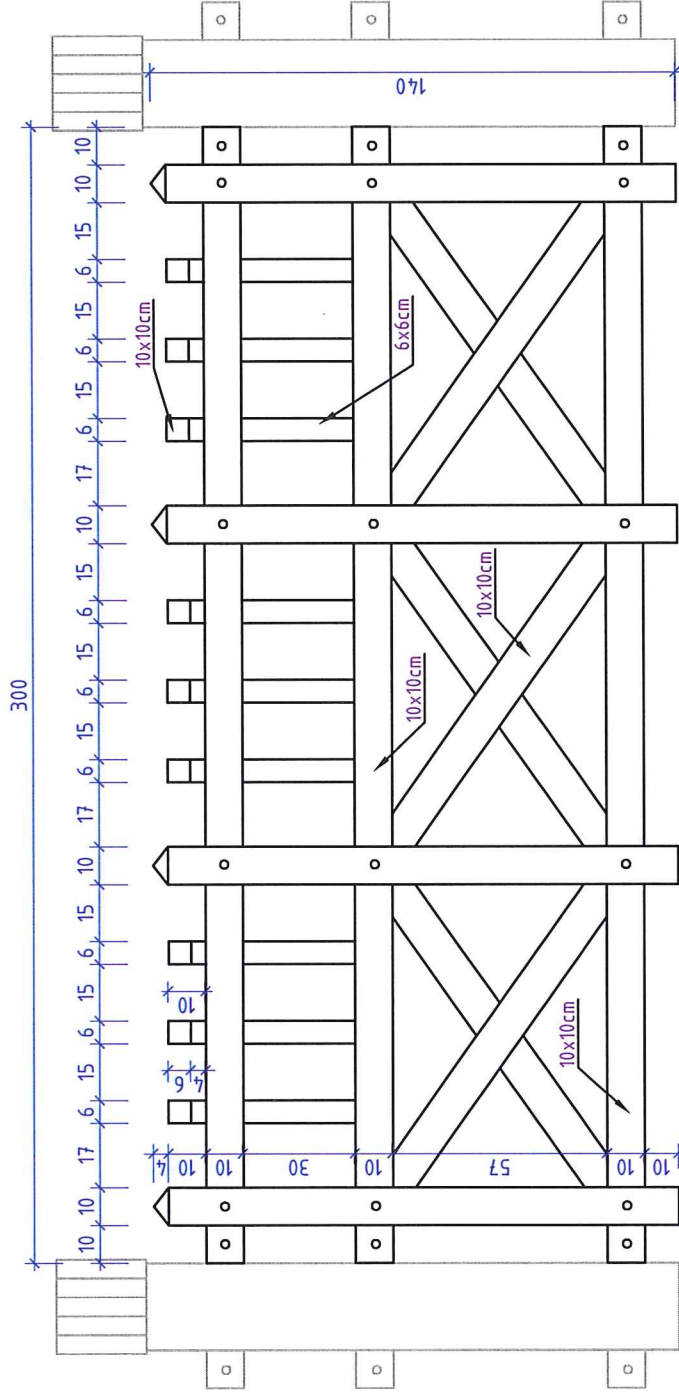

mgr inż. Adam Potocki  
upr. budowl. w branży konstrukcyjno-technicznej

**Uwagi:**

- Rygle 10x10cm – 3szt.
- Stupki 10x10cm – 4szt.
- Krzyżulce 10x10cm – 6szt.
- Sztachetki 6x6cm – 9szt.
- Materiał: modrzew-impregnacja ochronno-dekoracyjna (bezbarna) dwukrotna np. gontox W.
- Połączenia ciesielskie srubowane.